


ИЗВАДКА ОТ КАДАСТРАЛНАТА КАРТА НА РИЛСКИ МАНАСТИР  
С НАНЕСЕН КОНТУР НА УКРЕПИТЕЛНИ МЕРОПРИЯТИЯ

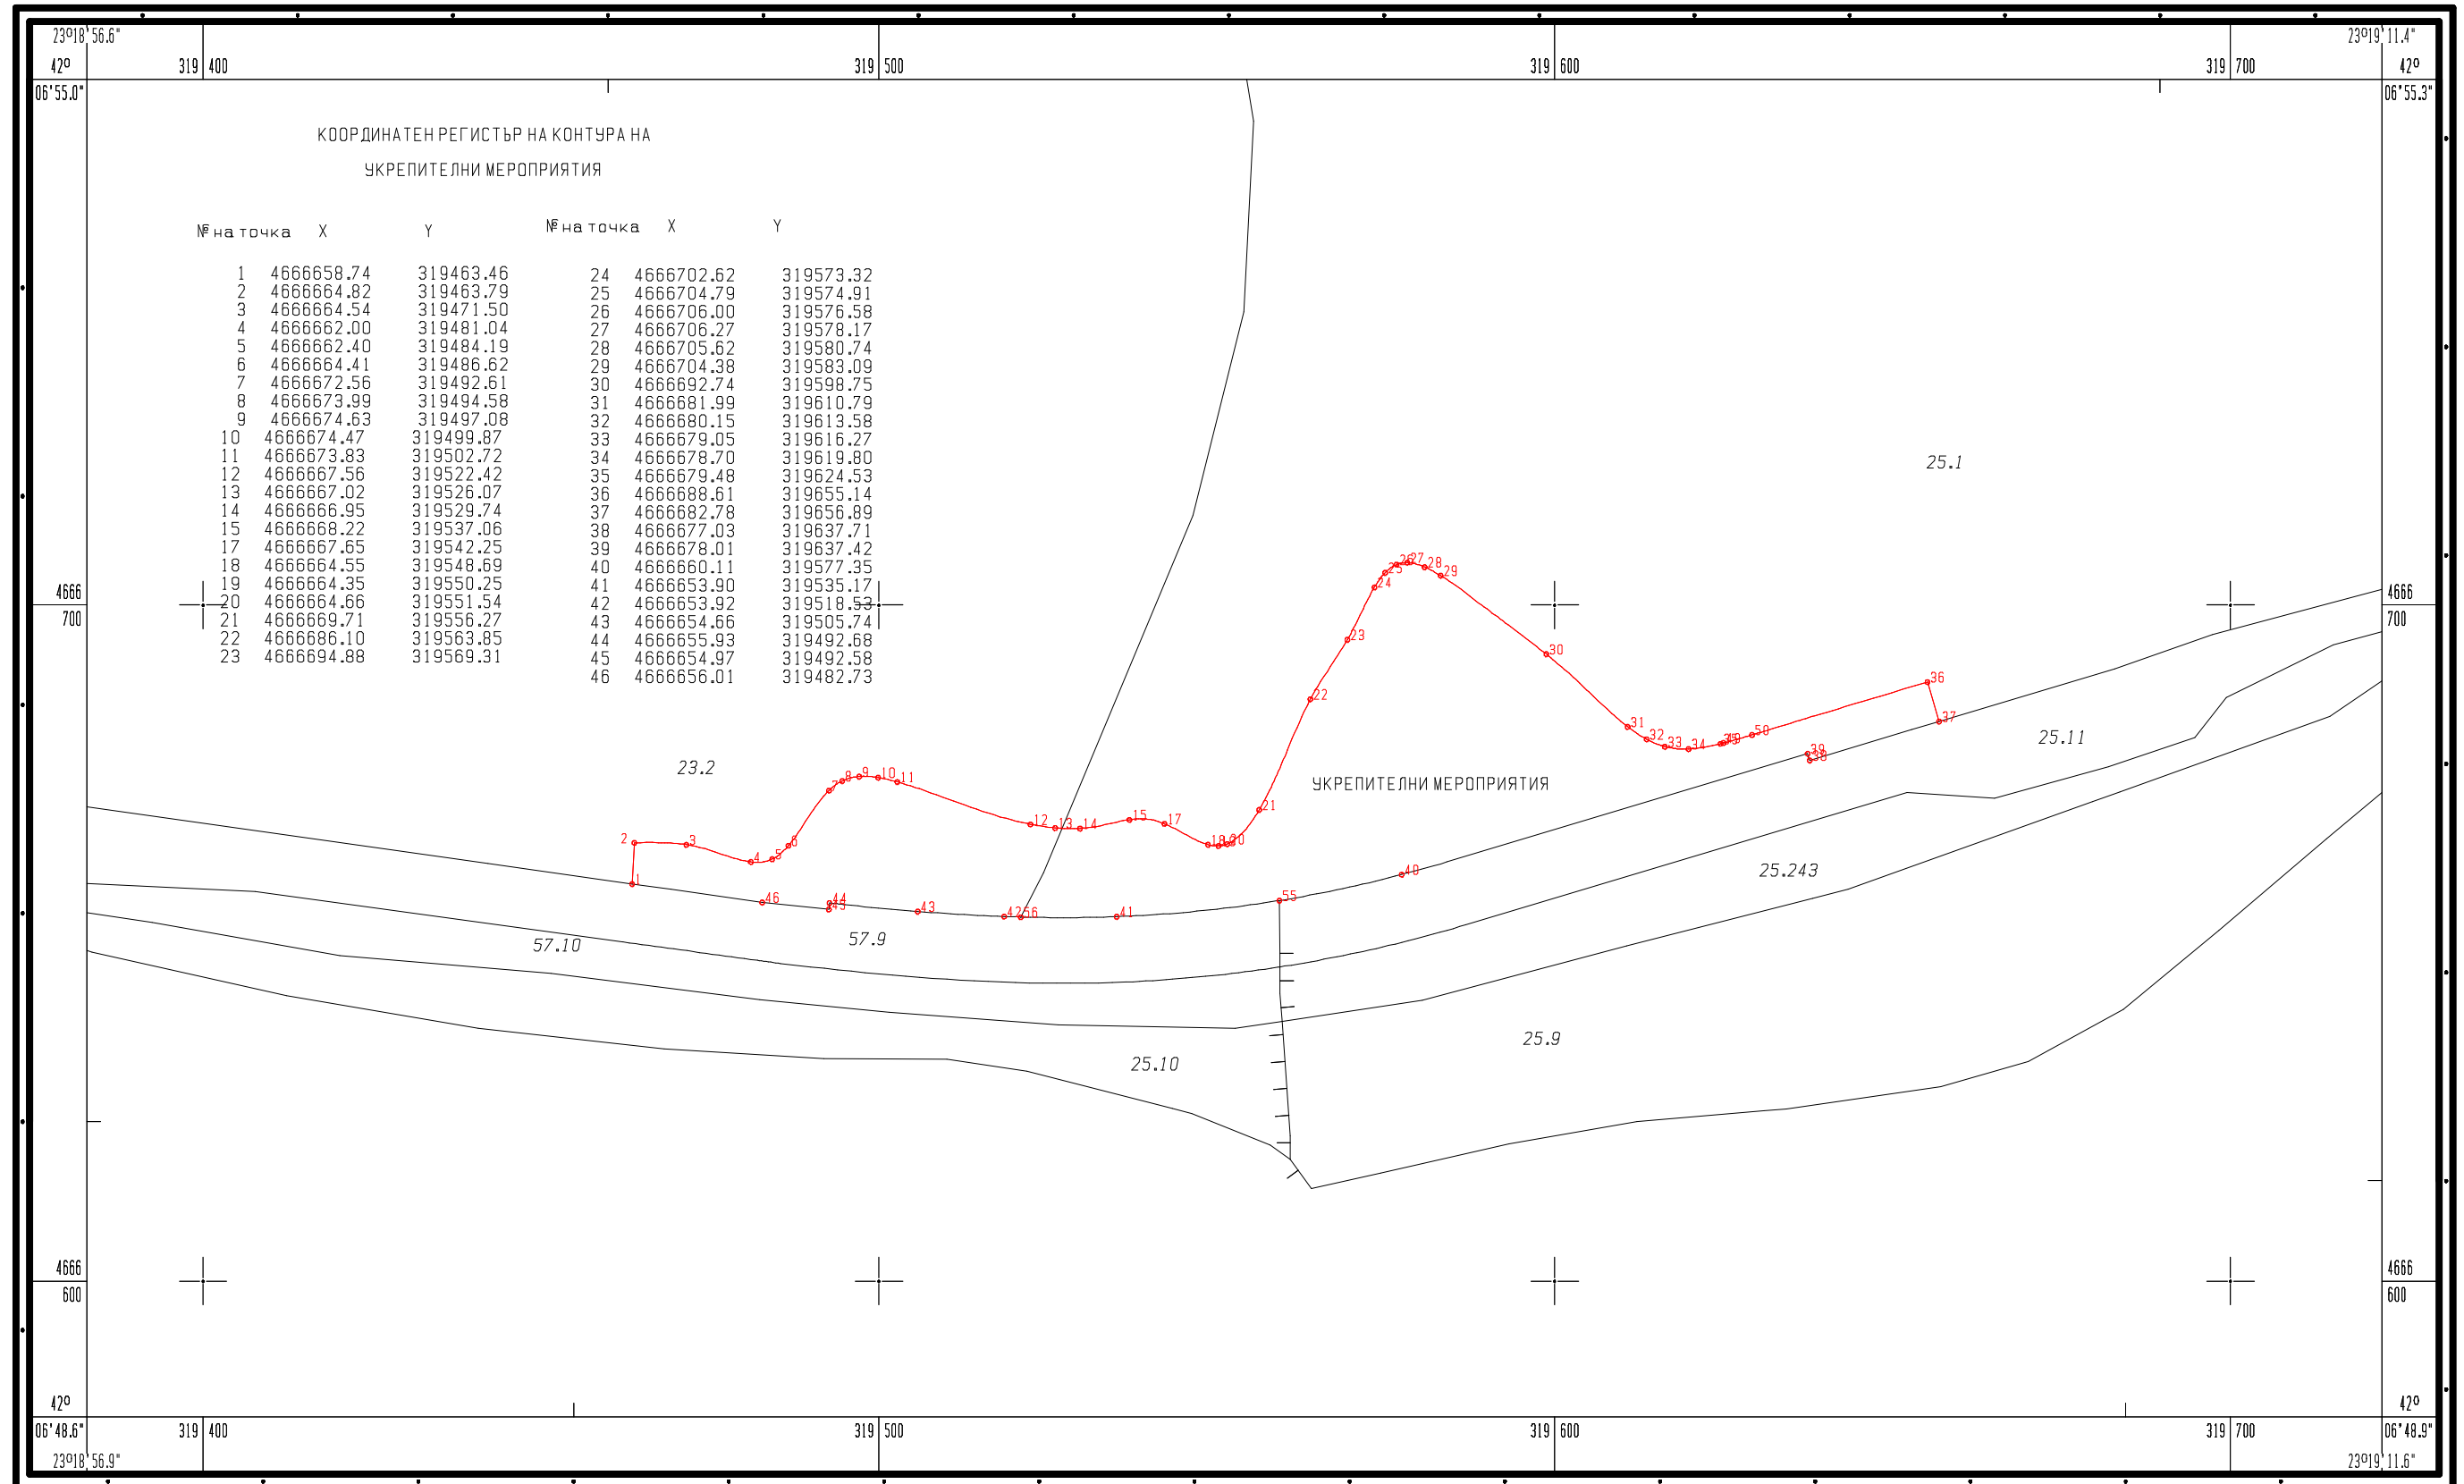

1:1000

1 см = 10 м

Изработил: инж.Йордан Добрев  
Вписан в Регистъра на правоспособните лица с №2160  
Заповед №РДЦ15Ц85/02.10.2008г.