
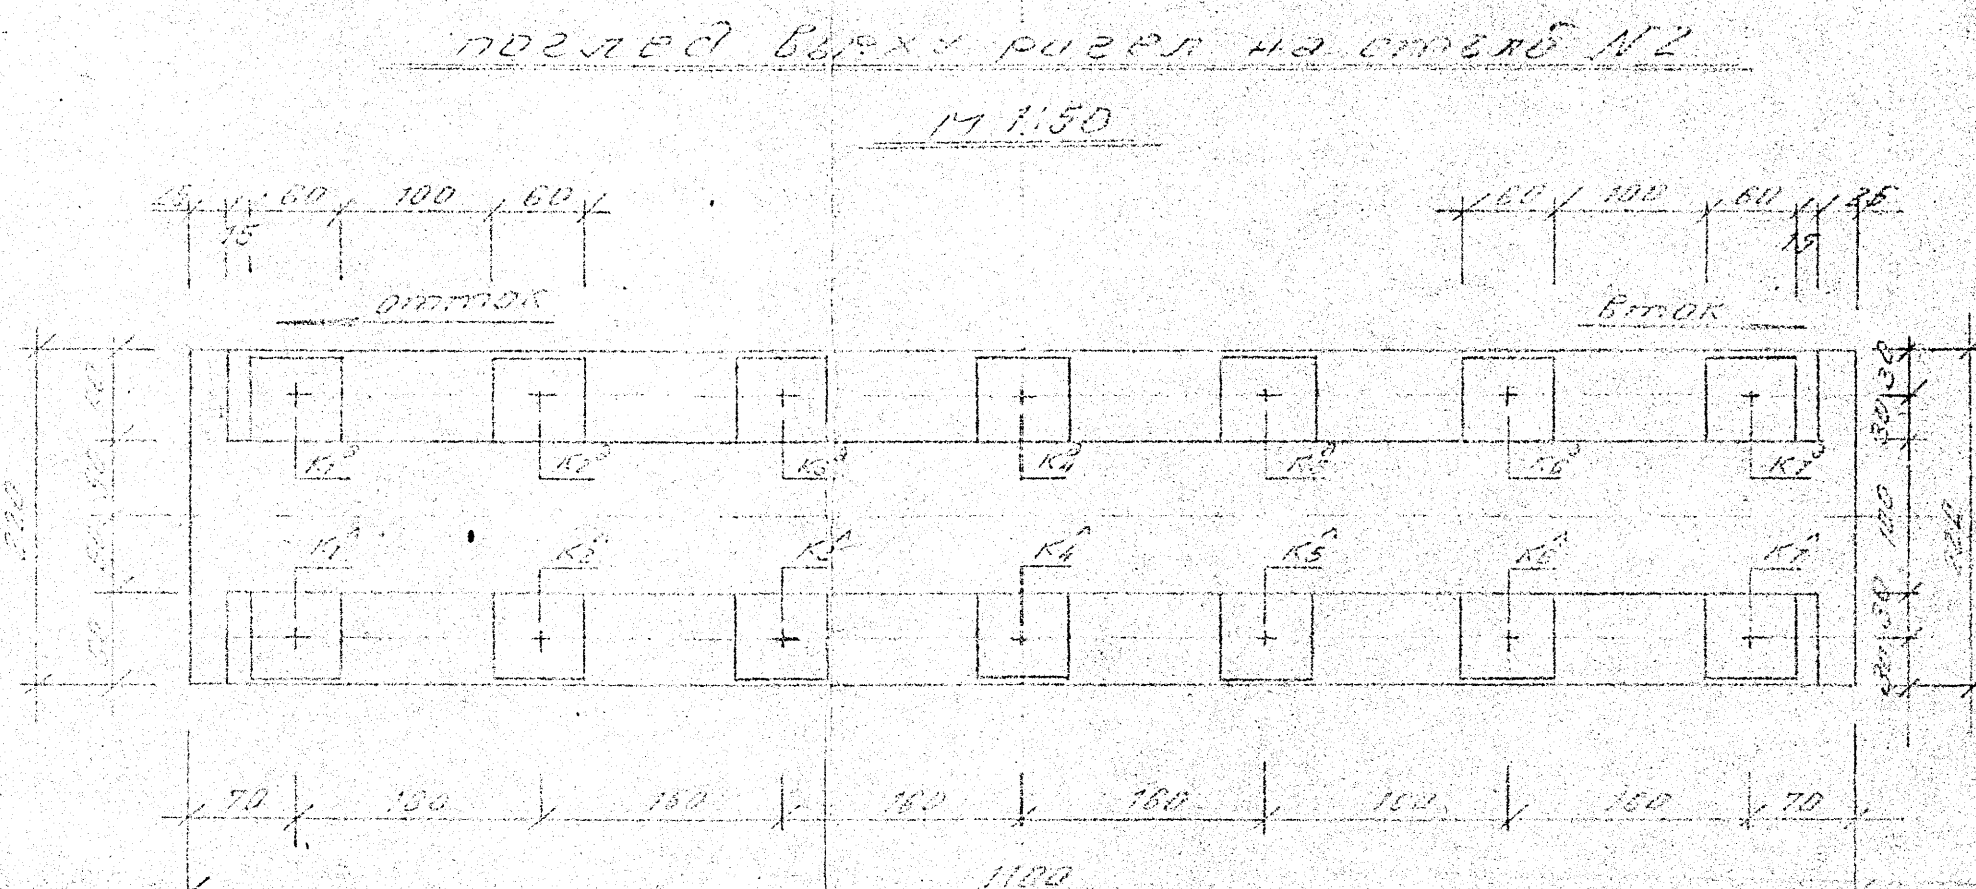
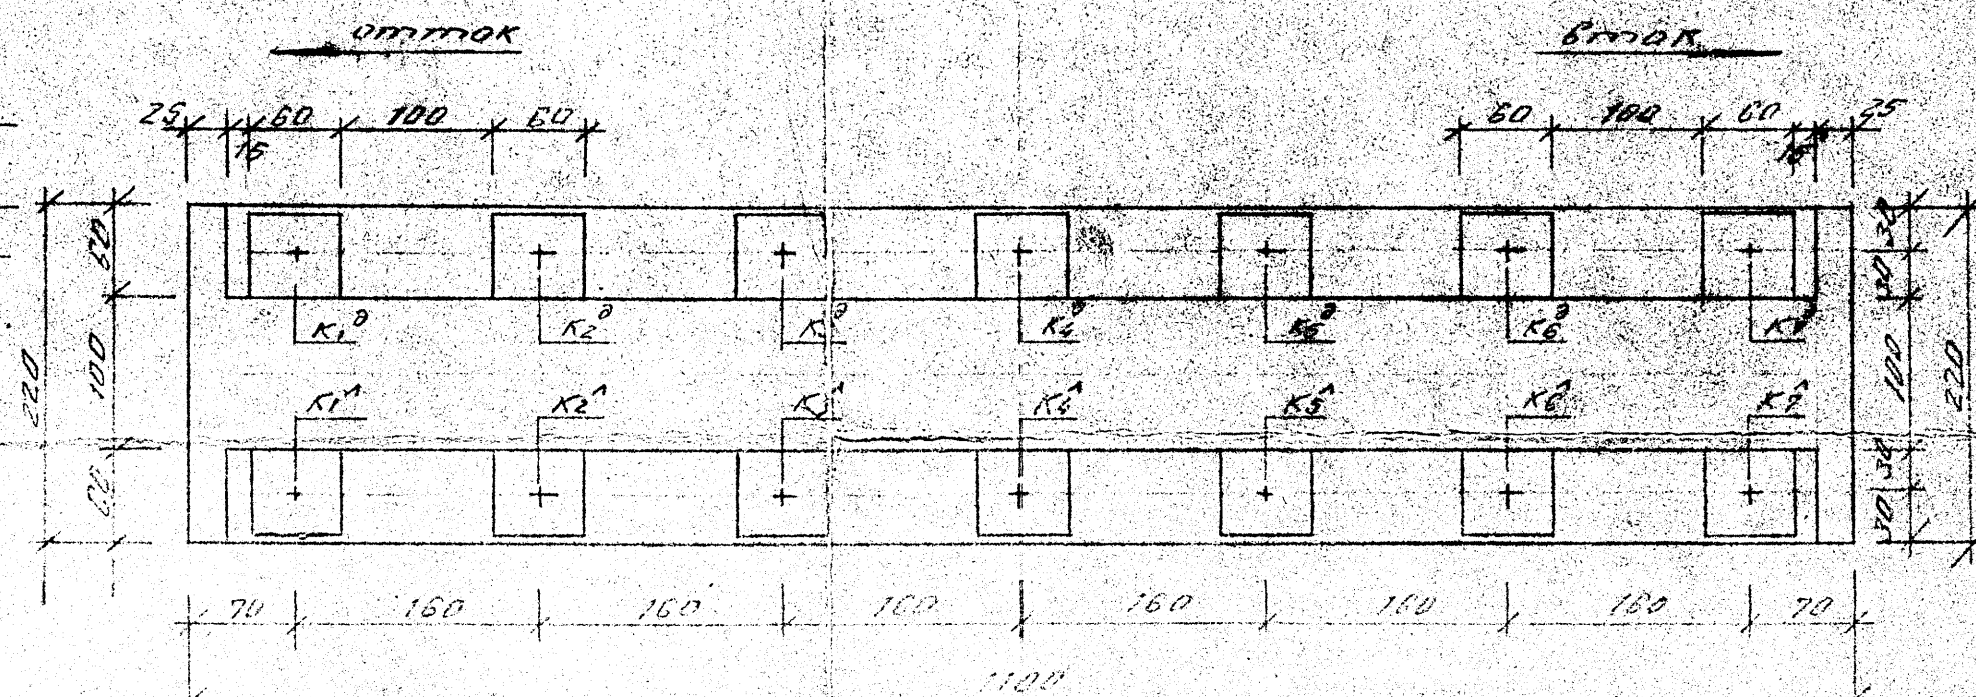
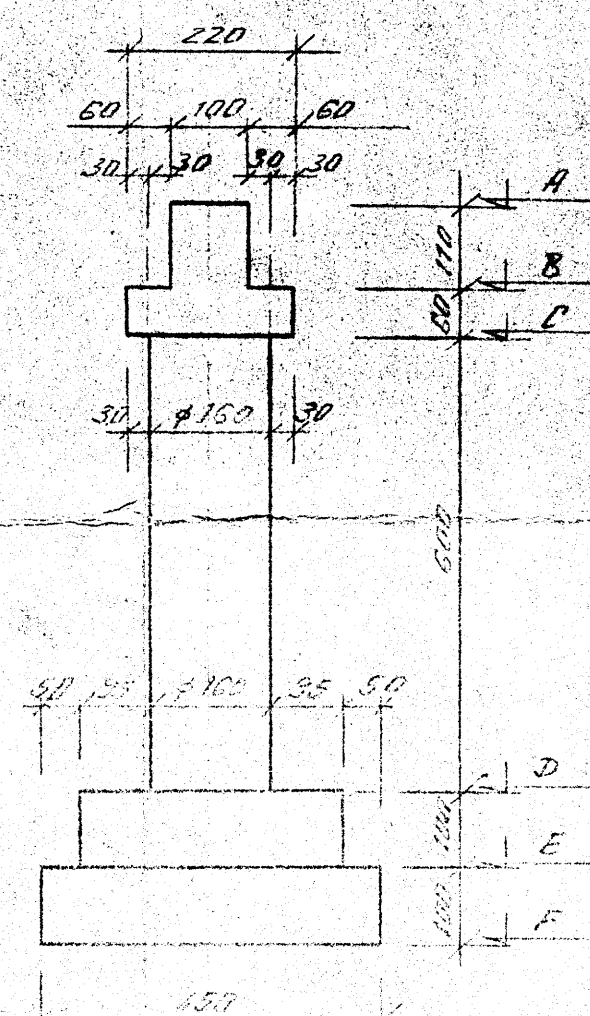


СЪЗДА М 1:100

РАЗРЕЗ 1-1 М 1:100

ПОГЛЕД ВЪРХУ РИЗЛА НА СЪЗДА М 1
М 1:50

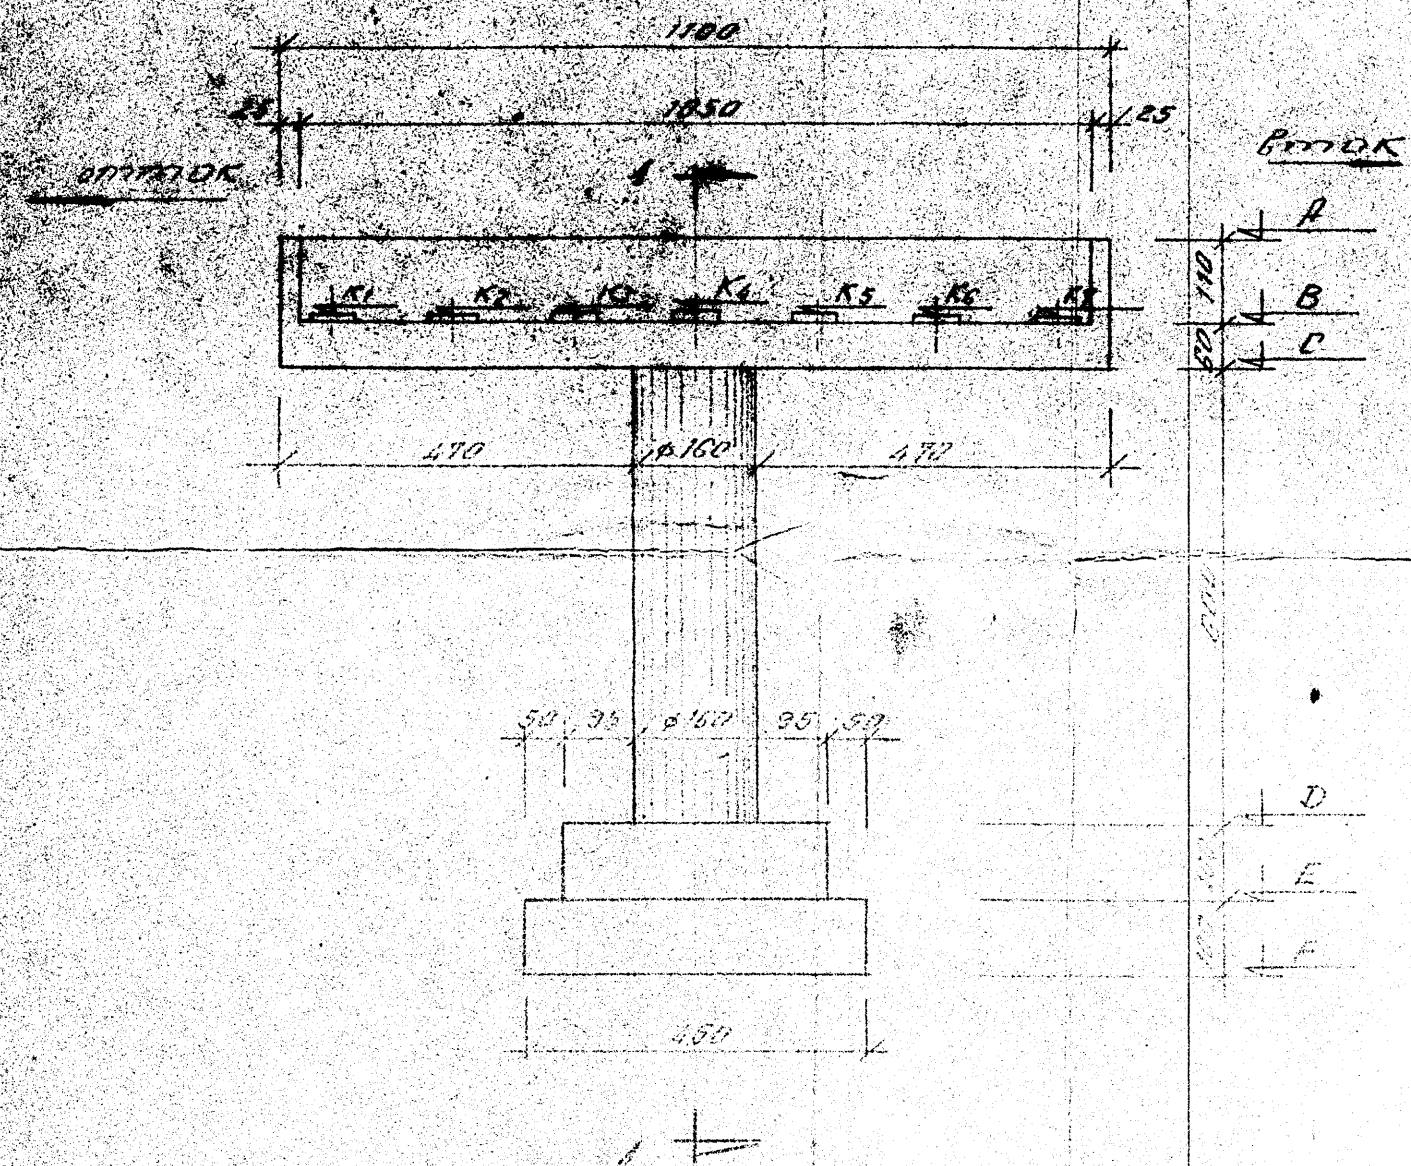

- ЗАПРЕМКА:
1. Индекс К^в означава носеща конструкция
 2. Индекс К^д означава носеща конструкция

таблица за стойността на котирите

	К1	К2	К3	К4	К5	К6	К7	А	В	С	Д	Е	Ф
наво	96.97	96.98	96.99	97.00	96.97	96.94	96.91	97.96	96.86	96.26	90.26	89.26	88.26
ясно	96.98	96.99	97.00	97.01	96.98	96.95	96.92	97.98	96.88	96.28	90.28	89.28	88.28
наво	97.10	97.13	97.16	97.19	97.16	97.13	97.10	98.15	97.05	96.45	90.45	89.45	88.45
ясно	97.11	97.14	97.17	97.20	97.17	97.14	97.11	98.15	97.05	96.45	90.45	89.45	88.45

13.06.87
Печински



ГЛАВНО УПРАВЛЕНИЕ НА ПЪТИЩАТА

ИПП "ПЪТПРОЕКТ"

обект III-308 - ВЕЗЕЛНИК - ПРИМОРСКО
подобект Мост над р. Родопска км. 17+500
фазата Работен проект
съдържание КОБРАЖЕН ПЛАН СЪЗДА

каг	должност	име, фамилия	подпис	дата
машаб	проектант	инж. К. Кочев	[Signature]	1/87
1:100	р-л група	инж. М. Радонкова	[Signature]	
1:50	гл. проектант	инж. Г. Георгиев	[Signature]	
№ на черт.	н-к отдел	инж. Д. Милев	[Signature]	
6/20	н-к КТК	инж. Е. Велков	[Signature]	
размер	зам. директор	инж. Г. Георгиев	[Signature]	
	директор	инж. Г. Георгиев	[Signature]	