

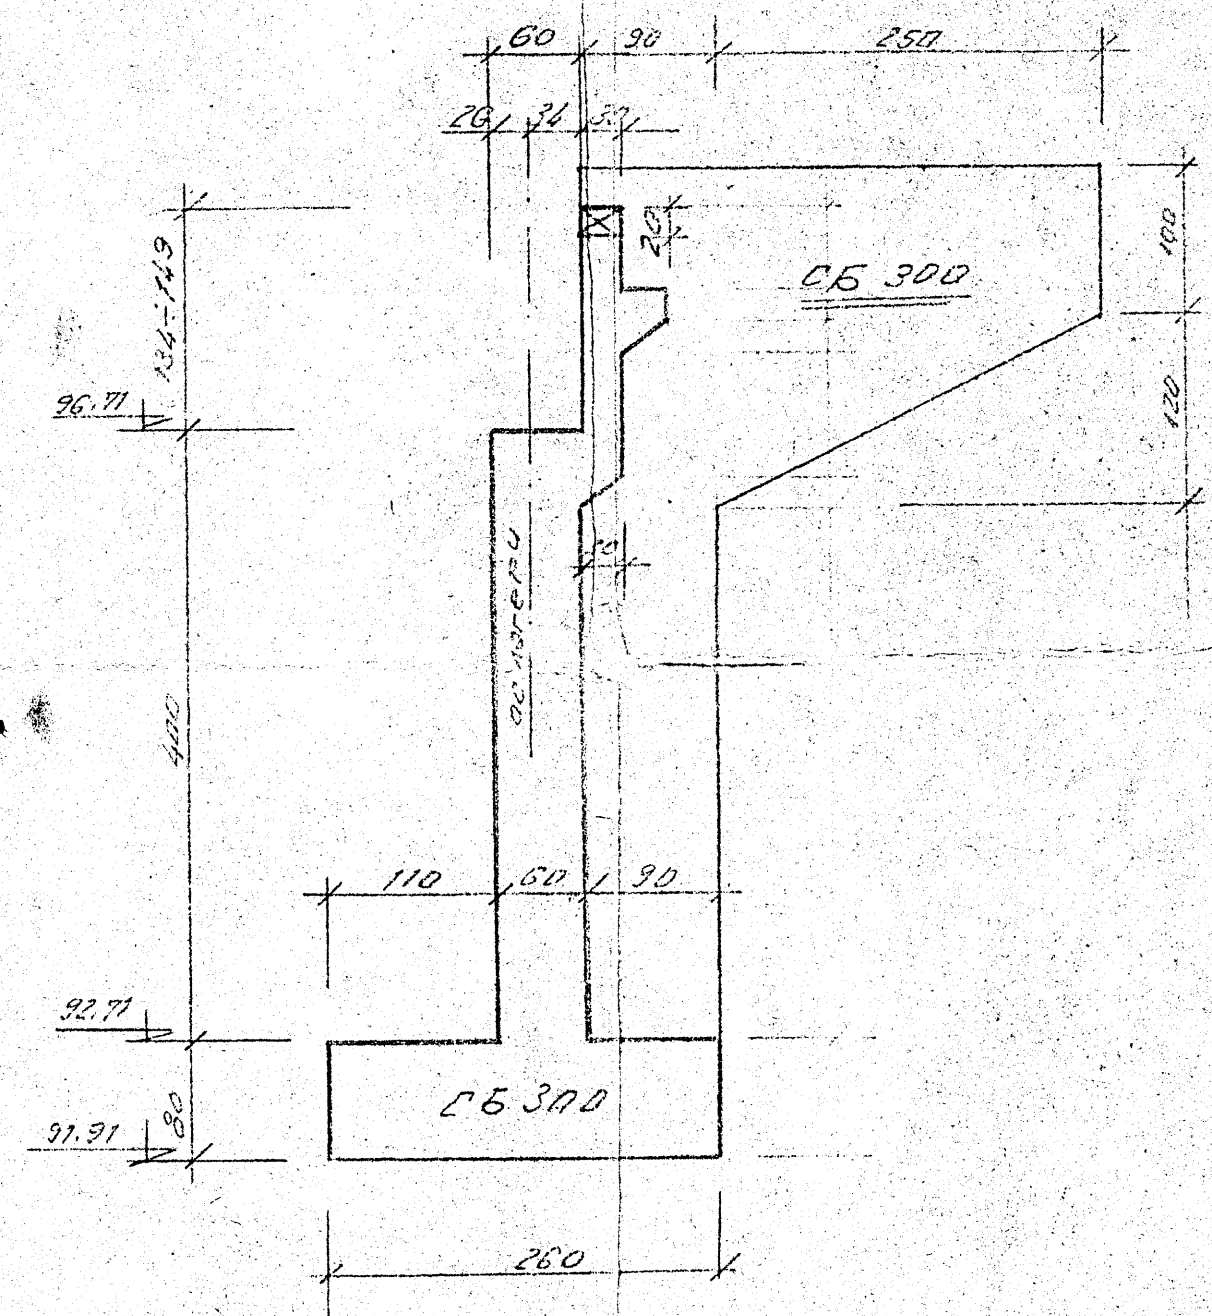
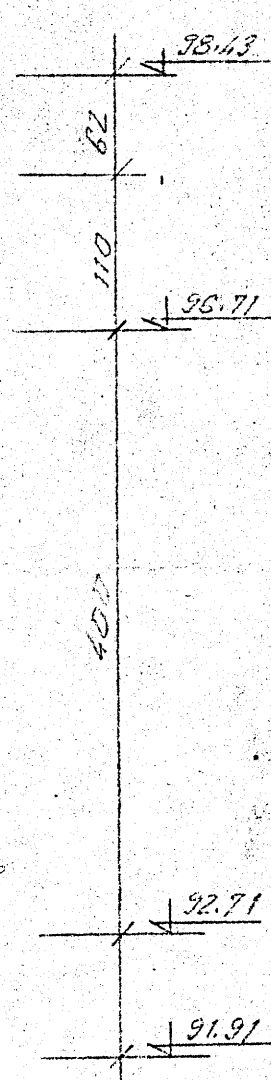


установ Веселое

разреш 1-1 М:1:50

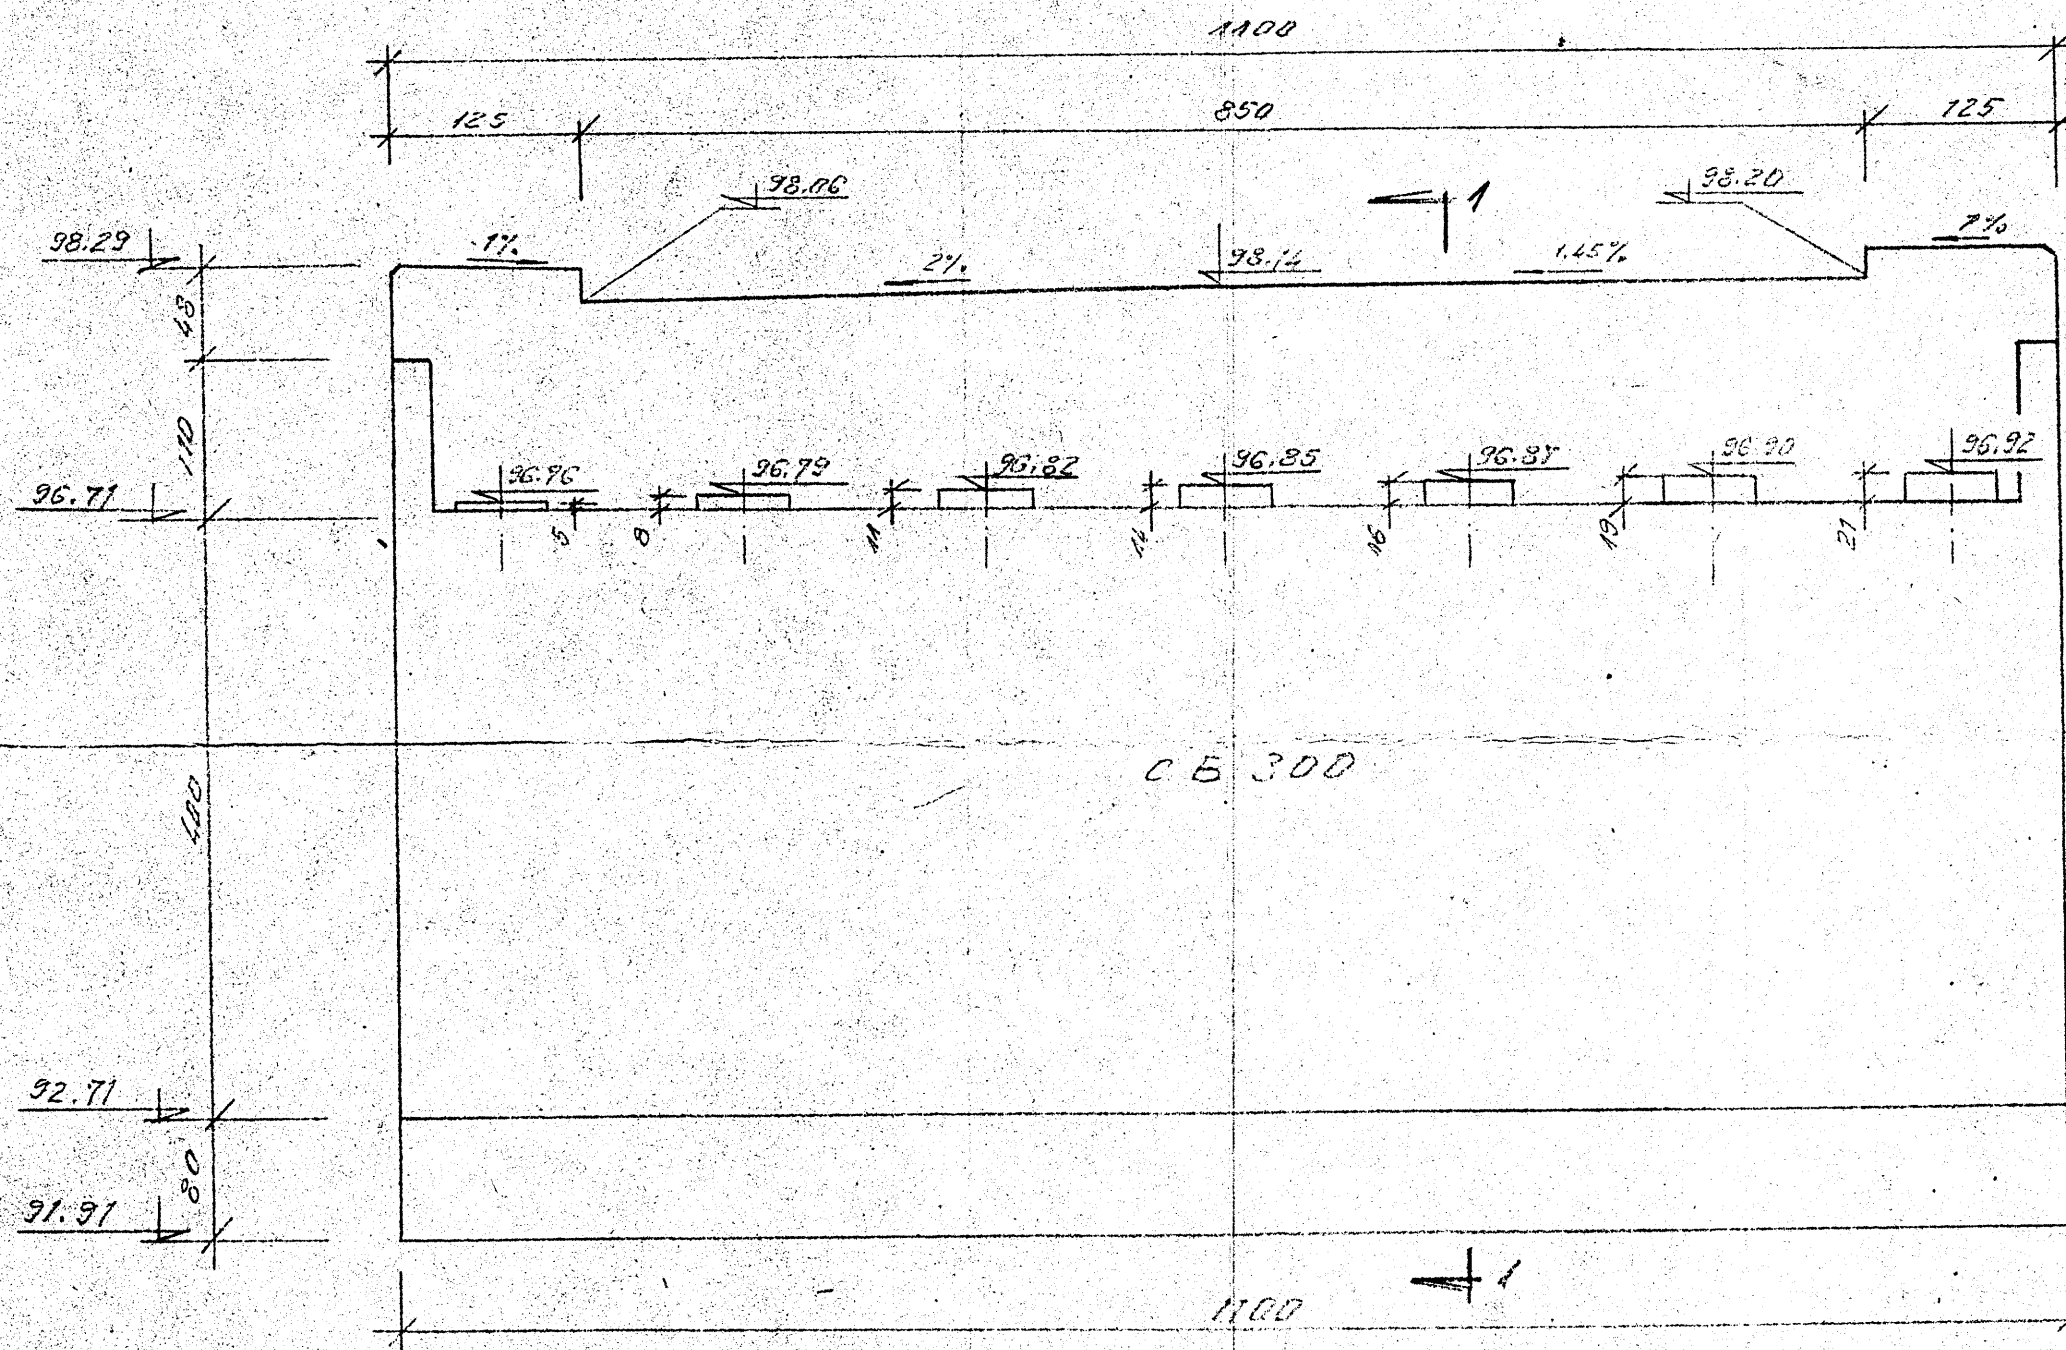

поглед б/у установка М:1:50

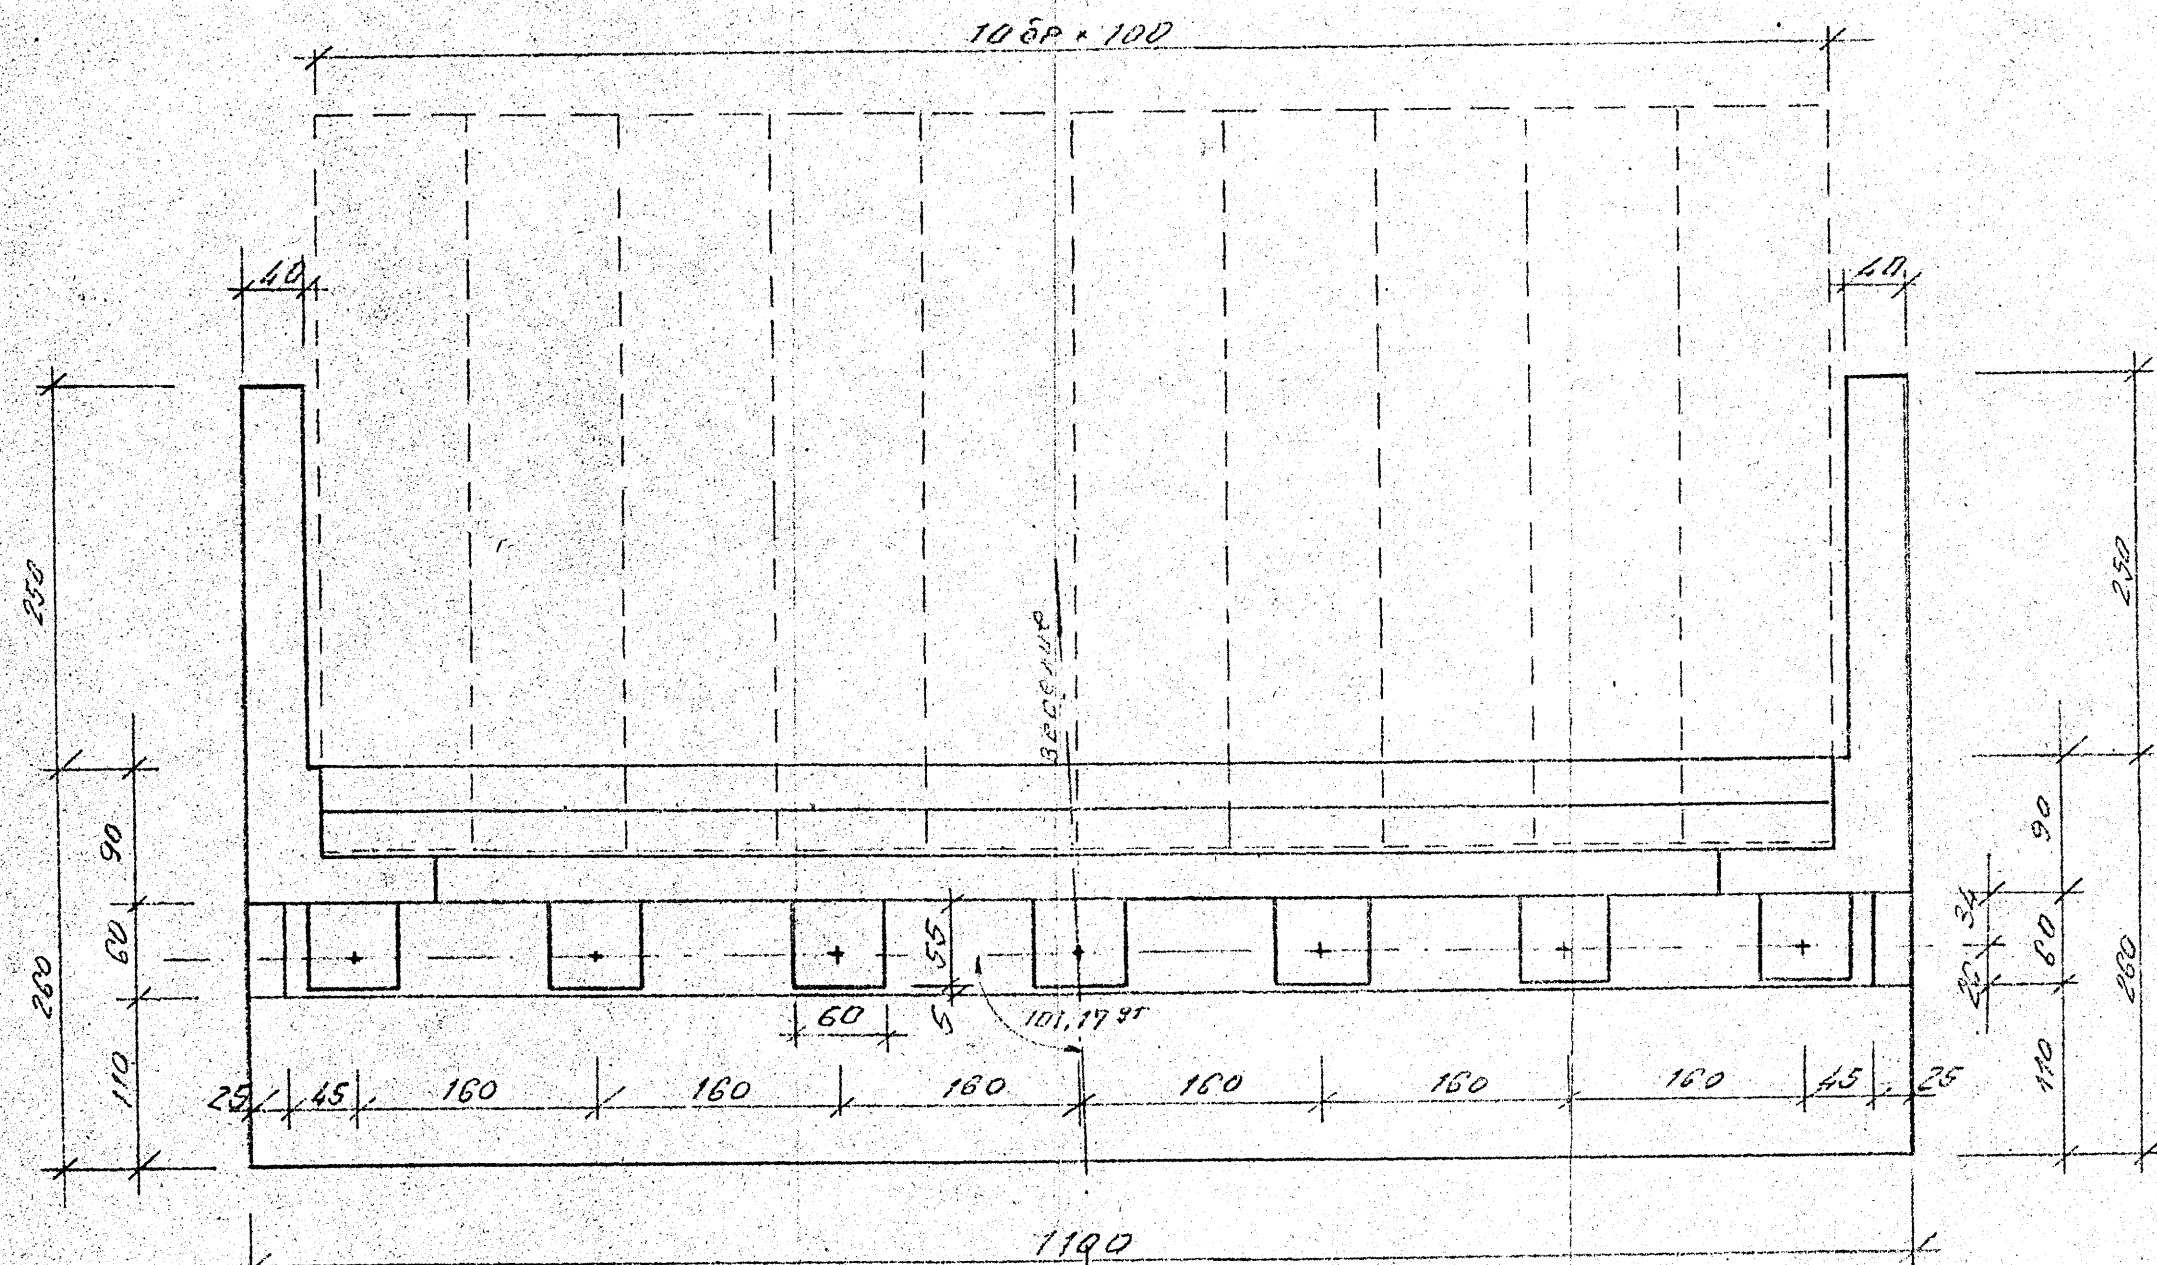

3.06.81
Пещински

ГЛАВНО УПРАВЛЕНИЕ НА ПЪТИЩАТА				
ИПП „ПЪТПРОЕКТ“				
обект	III-308 Веселое - Пригородно			
подобект	Подобект: Разрешение на 17+800			
фаза	Разрешение проект			
съдържание	установ Веселое			
код	длъжност	име, фамилия	подпис	дата
	проектант	инж. А. Карачанов	[подпис]	
мащаб	р-л група	инж. М. Василев	[подпис]	V.04
1:50	гл. проектант	инж. С. Георгиев	[подпис]	
№ на черт.	н-к отгел	инж. А. Ангелов	[подпис]	
4/20	н-к КТК	инж. Б. Вълков	[подпис]	V.04
размер	зам. директор	инж. С. Димитров	[подпис]	
	директор	инж. В. Тодоров	[подпис]	