


Генерален план и пожарна безопасност на
приобектовата база

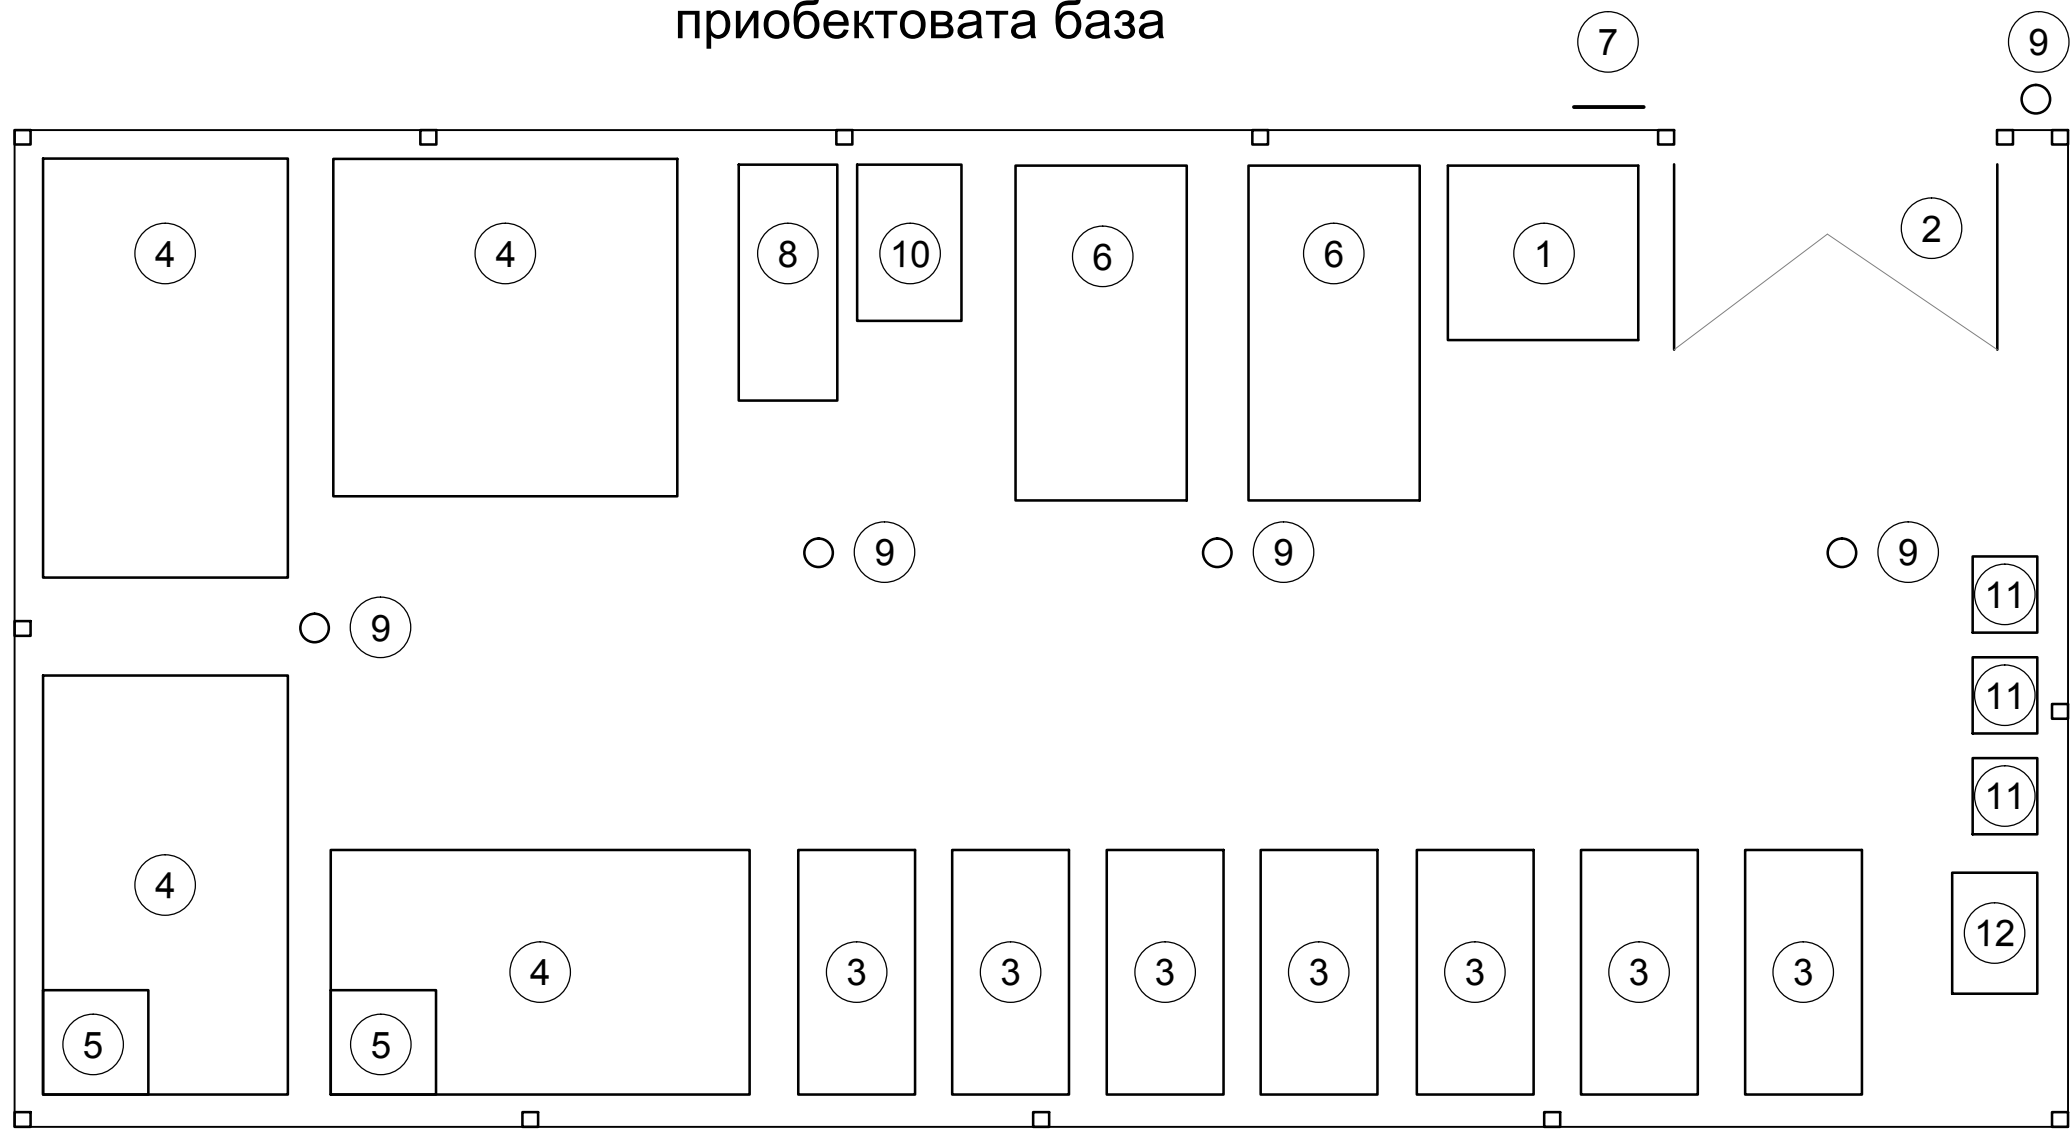

- Легенда:
- 1. Фургон за охраната
 - 2. Вход на временната приобектова база
 - 3. Местостоянки за обслужващите машини
 - 4. Битови сгради за работния персонал
 - 5. Спешен медицински център
 - 6. Офиси и канцеларии
 - 7. Информационна табела на обекта
 - 8. Противопожарна охрана
 - 9. Осветителни тела
 - 10. Баня и тоалетна
 - 11. Контейнери за отпадъци
 - 12. Трансформатор за 220V

Забележка:
Важи като схема по Чл. 10 от Наредба № 2 т. 12, 13