

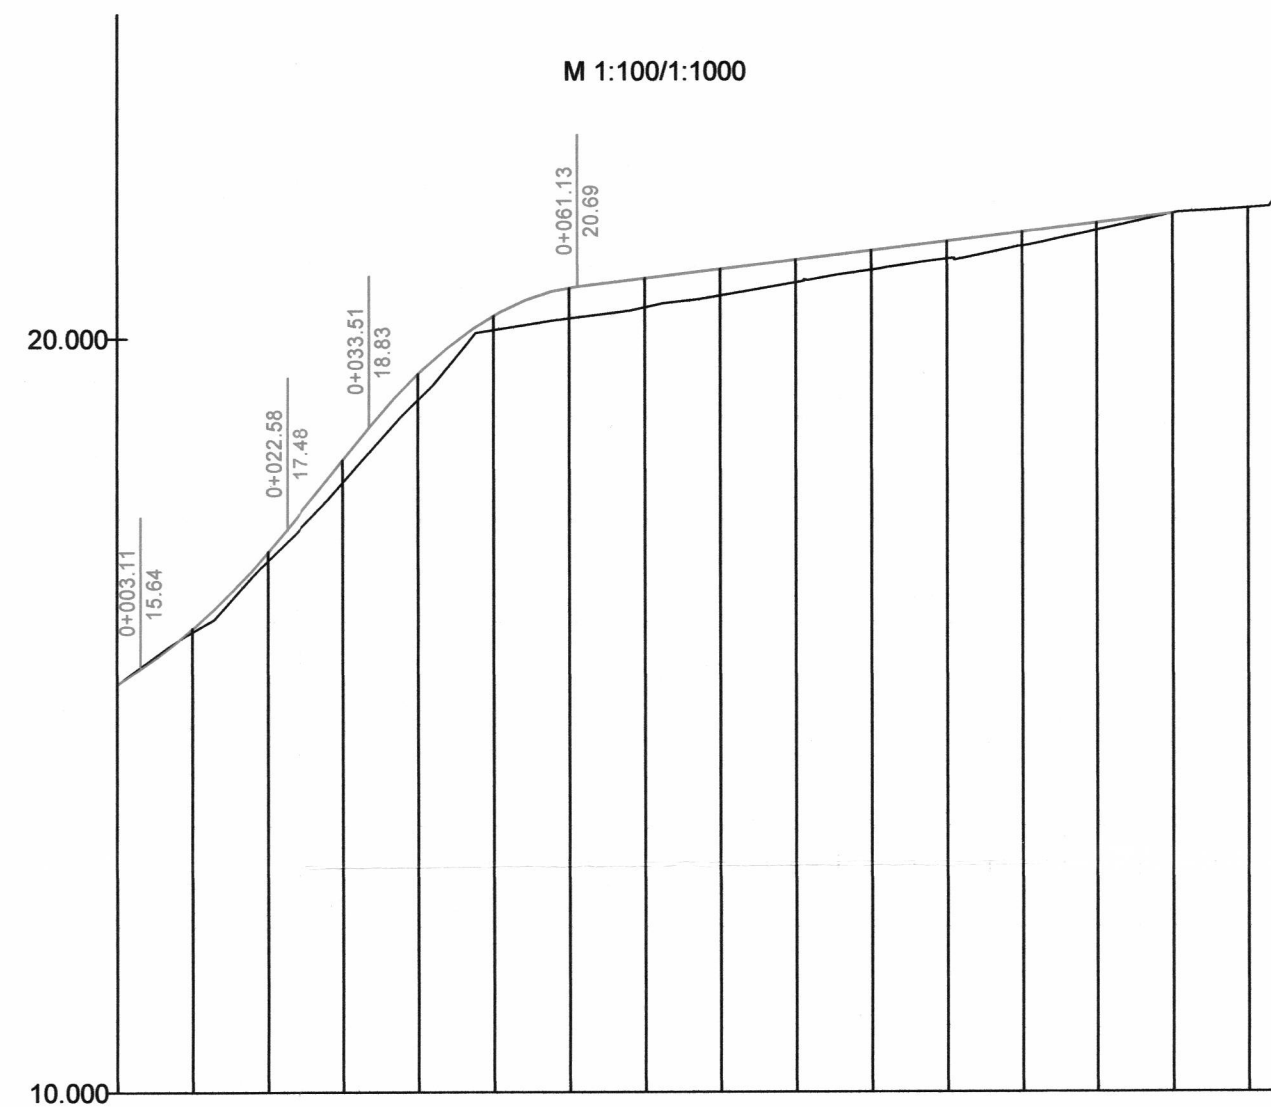
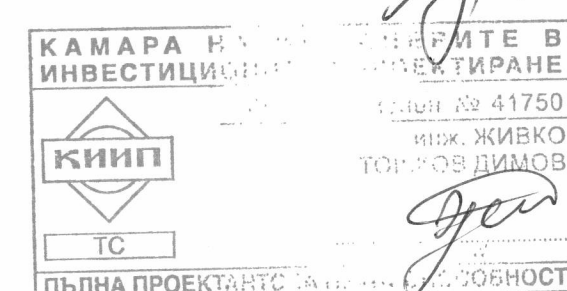
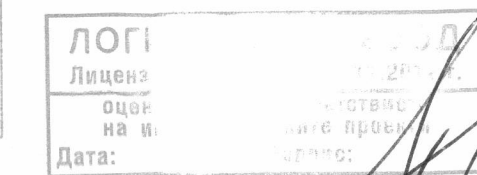
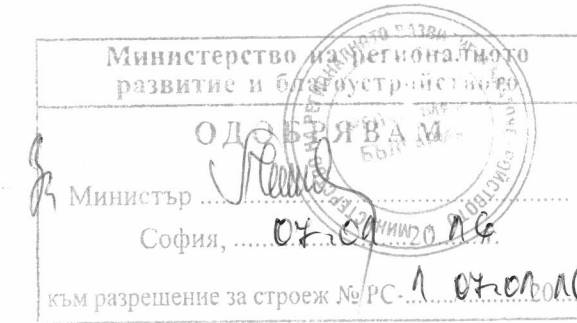


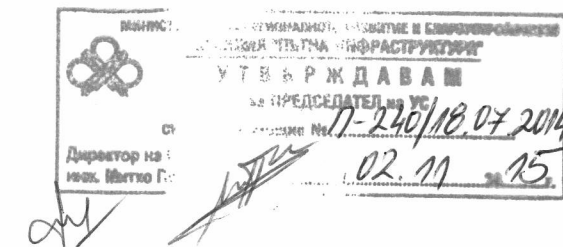

РАБОТНИ КОТИ	4.0	11.2	29.9	34.5	18.9	40.2	38.3	35.2	30.1	25.6	23.3	18.5	9.8	0.0	
НАКЛОНИ И ДЪЛЖИНИ	$i=6.708\%$ $L=37.1m$ $R=350.00m$ $D=19.47m$ $i=12.270\%$ $L=10.93m$ $R=250.00m$ $D=27.62m$ $i=1.223\%$ $L=78.87m$														
НИВЕЛЕТНИ КОТИ	15.439 15.636	16.166 16.424	17.177 17.483	18.394 18.825	19.214 19.537	20.138 20.305	20.658 20.825	20.797	20.919	21.041	21.164 21.204	21.286	21.408	21.530	21.653
ТЕРЕННИ КОТИ	16.13	17.07	18.10	19.19	20.12	20.27	20.41	20.57	20.74	20.91	21.05	21.22	21.43	21.65	21.72
РАЗСТОЯНИЕ МЕЖДУ ТОЧКИТЕ	10.00	10.00	10.00	10.00	10.00	10.00	10.00	10.00	10.00	10.00	10.00	10.00	10.00	10.00	10.00
ХЕКТОМЕТРАЖ	0+010.00	0+020.00	0+030.00	0+040.00	0+050.00	0+060.00	0+070.00	0+080.00	0+090.00	0+100.00	0+110.00	0+120.00	0+130.00	0+140.00	0+150.00
ЭЛЕМЕНТИ НА ПОЛИГОНА И КРИВИТЕ															
	L=36.86m				L=66.47m				R=150.00m D=42.08m				L=10.82m		

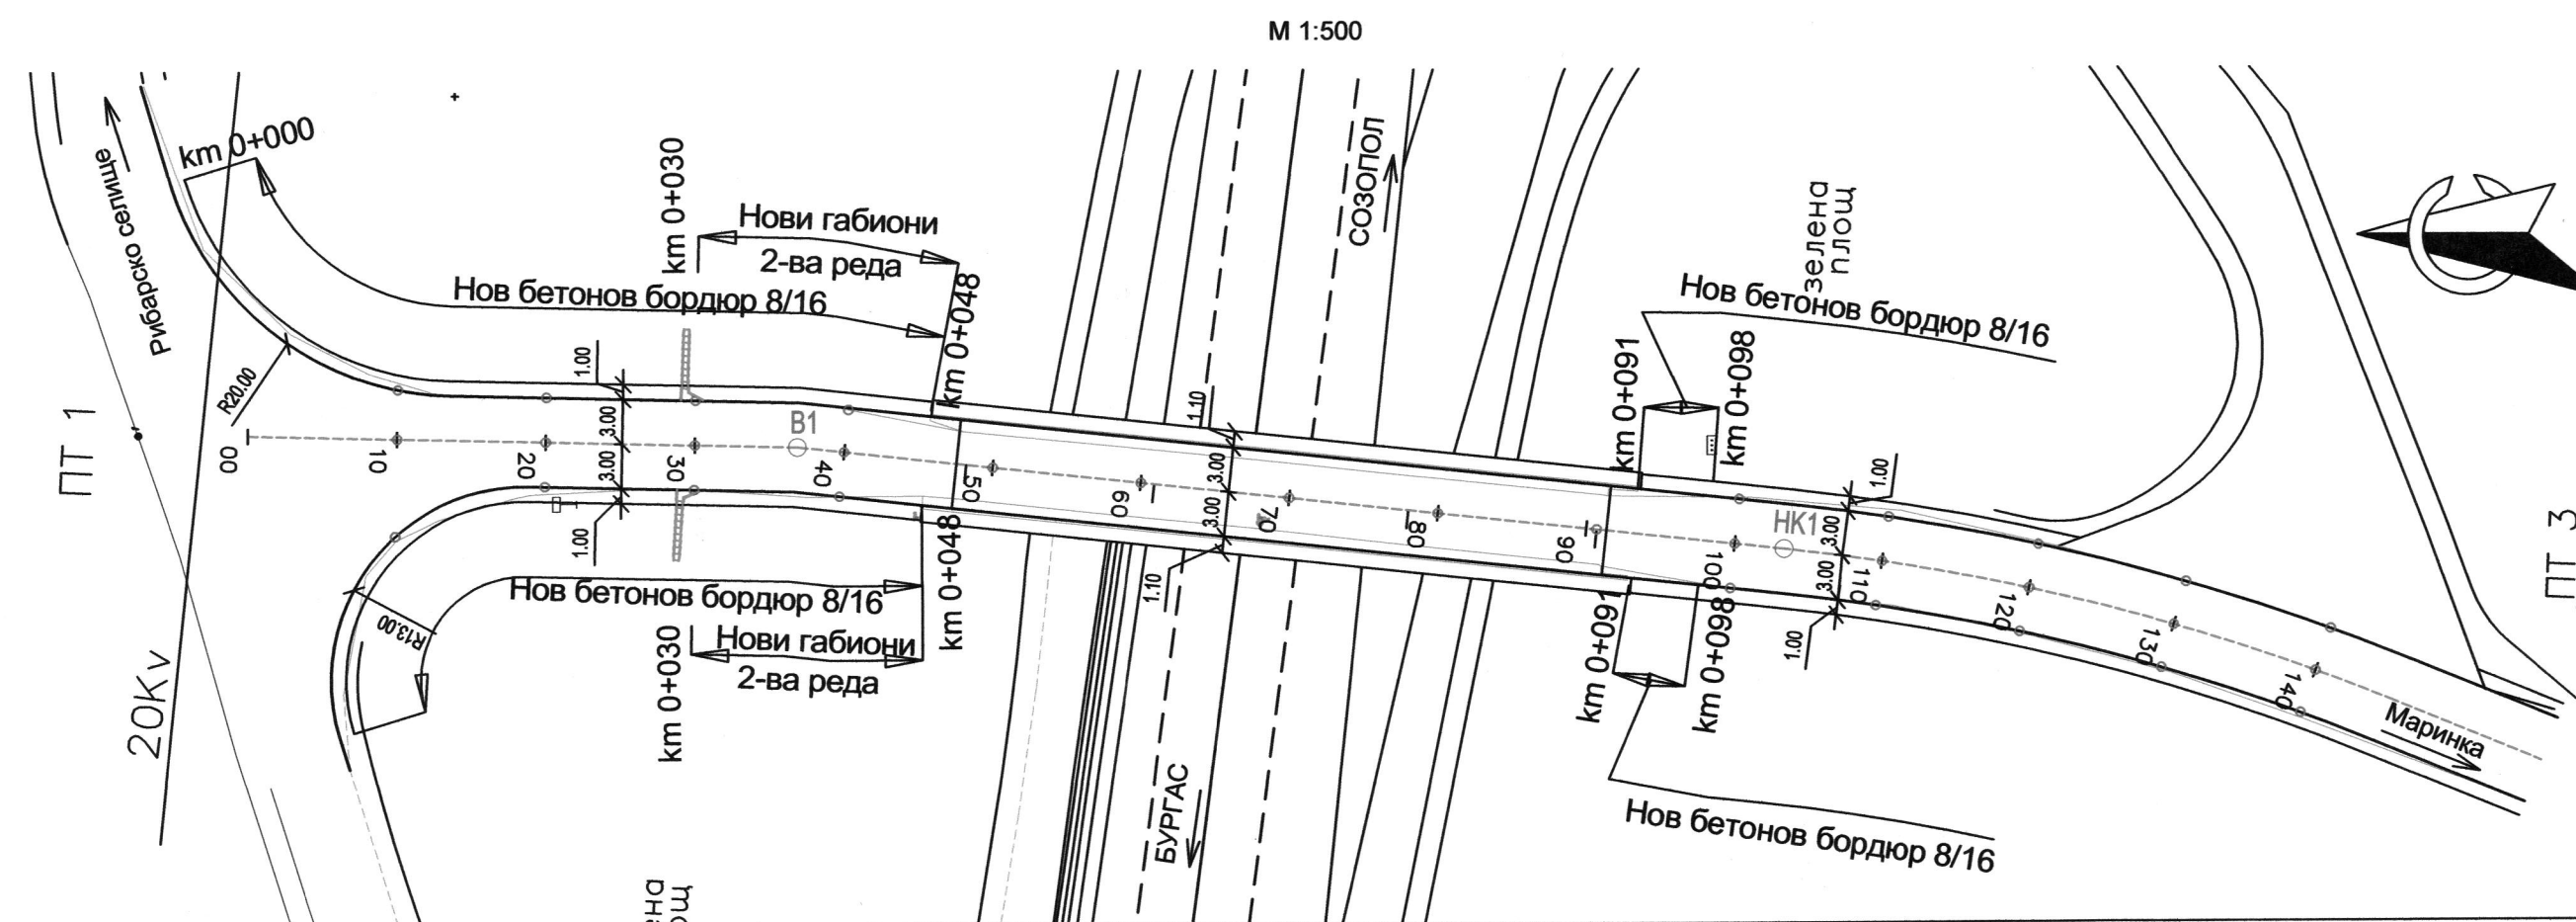

Съгласуване между частите на проекта:		
Част: Конструктивна	инж.Павел Павлов	
Част: Геодезия	инж.Николай Тончев	

Възложител: РЕПУБЛИКА БЪЛГАРИЯ АГЕНЦИЯ "ПЪТНА ИНФРАСТРУКТУРА" ОБЛАСТНО ПЪТНО УПРАВЛЕНИЕ - БУРГАС			
Изпълнител: ТРАНСКОНСУЛТ-22 ООД ул."Дамян Груев" №13, София 1606, България			
Обект: ИЗРАБОТВАНЕ НА ТЕХНИЧЕСКИ ПРОЕКТ ЗА РЕМОНТНО-ВЪЗСТАНОВИТЕЛНИ РАБОТИ ПО ПЪТ II-99 "БУРГАС-ЦАРЕВО" Подобект: Надлез при км 3+453 (Ченгене скеле)			
Част: ПЪТНА Съдържание: Ситуация надлъжен профил			
Проектант	инж. Живко Димов		
Водещ проектант	инж.Венелина Борисова		
Ръководител екип	инж.Николай Сотиров		
Управител	инж.Венелина Борисова		
Мащаб: М 1:500 М 1:100/1:1000	Договор: №12 / 07.11.2014г.	Фаза: ТП	Дата: 12/2014
Номер на чертежа: ТК-114013-CV-DR-1001-T01			Ревизия: T01