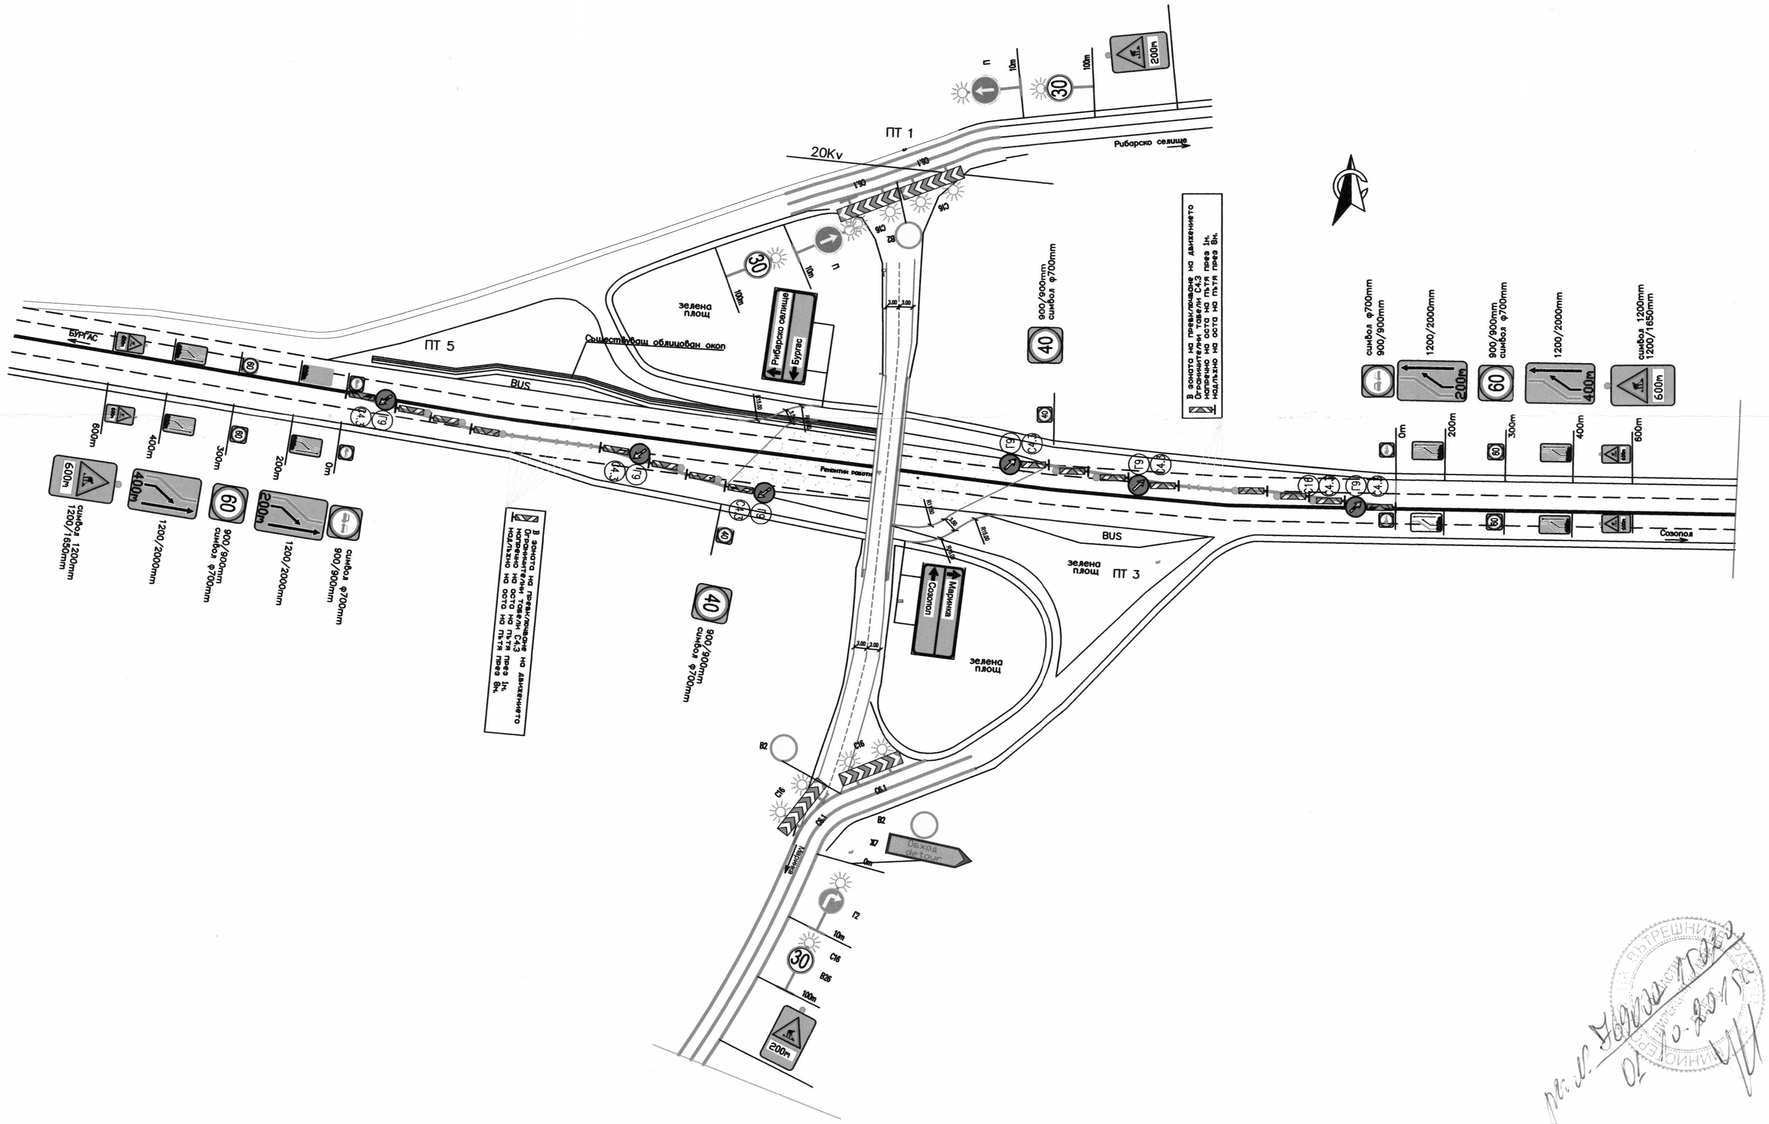

МИНИСТЕРСТВО НА РЕГИОНАЛНОТО РАЗВИТИЕ И БЛАГОУСТРОЙСТВОТО
АГЕНЦИЯ "ПЪТНА ИНФРАСТРУКТУРА"
УТВЪРЖДАВАМ
за ПРЕДСЕДАТЕЛ на УС
изп. Пълномощник: Заповед № РД-20/18.02.2014
Директор на ОПУ-Бургас: 02.11 за 25.
инж. Митко Поряков

КАМАРА НА ИНЖЕНЕРИТЕ В ИНВЕСТИЦИОННОТО ПРОЕКТИРАНЕ
Регистрационен № 41750
инж. ЖИВКО ТОШКОВ ДИМОВ
подпис:
ПЪЛНА ПРОЕКТАНТСКА ПРАВОСПОСОБНОСТ

ЗАБЕЛЕЖКА:

1. Връзката "Бургас - Рибарско селище" ще се осъществи при ПВ с път III-992 (за с. Росен)

2. Връзката "Созопол - Маринка" ще се осъществи при ПВ "Крайморие"

Към разрешение за строеж
№ РС - 1/02.01.2016г.

Съгласуване между частите на проекта:		
Част: Конструктивна	инж.Павел Павлов	
Част: Геодезия	инж.Николай Тончев	

ЛОГИСТИКА 21 ЕООД
Лицензиране на съответствие на инвестиционните проекти
Дата: Подпис:

Възложител: РЕПУБЛИКА БЪЛГАРИЯ
АГЕНЦИЯ "ПЪТНА ИНФРАСТРУКТУРА"
ОБЛАСТНО ПЪТНО УПРАВЛЕНИЕ - БУРГАС

Изпълнител: ТРАНСКОНСУЛТ-22 ООД
ул."Дамян Груев" №13, София 1606, България

Обект: ИЗРАБОТВАНЕ НА ТЕХНИЧЕСКИ ПРОЕКТ ЗА РЕМОНТНО-ВЪЗСТАНОВИТЕЛНИ РАБОТИ ПО ПЪТ II-99 "БУРГАС-ЦАРЕВО"

Подобект: Надлез при км 3+453 (Ченгене скеле)

Част: ПЪТНА

Съдържание: ВОД - Работи по централния отвор

Проектант	инж. Живко Димов		
Водещ проектант	инж.Венелина Борисова		
Ръководител екип	инж.Николай Сотиров		
Управител	инж.Венелина Борисова		
Мащаб: М 1:500	Договор: №12 / 07.11.2014г.	Фаза: ТП	Дата: 12/2014
Номер на чертежа TK-114013-CV-DR-1007-T01		Ревизия T01	