


СХЕМА  
на I етаж на сградата  
на ПУ-Перник

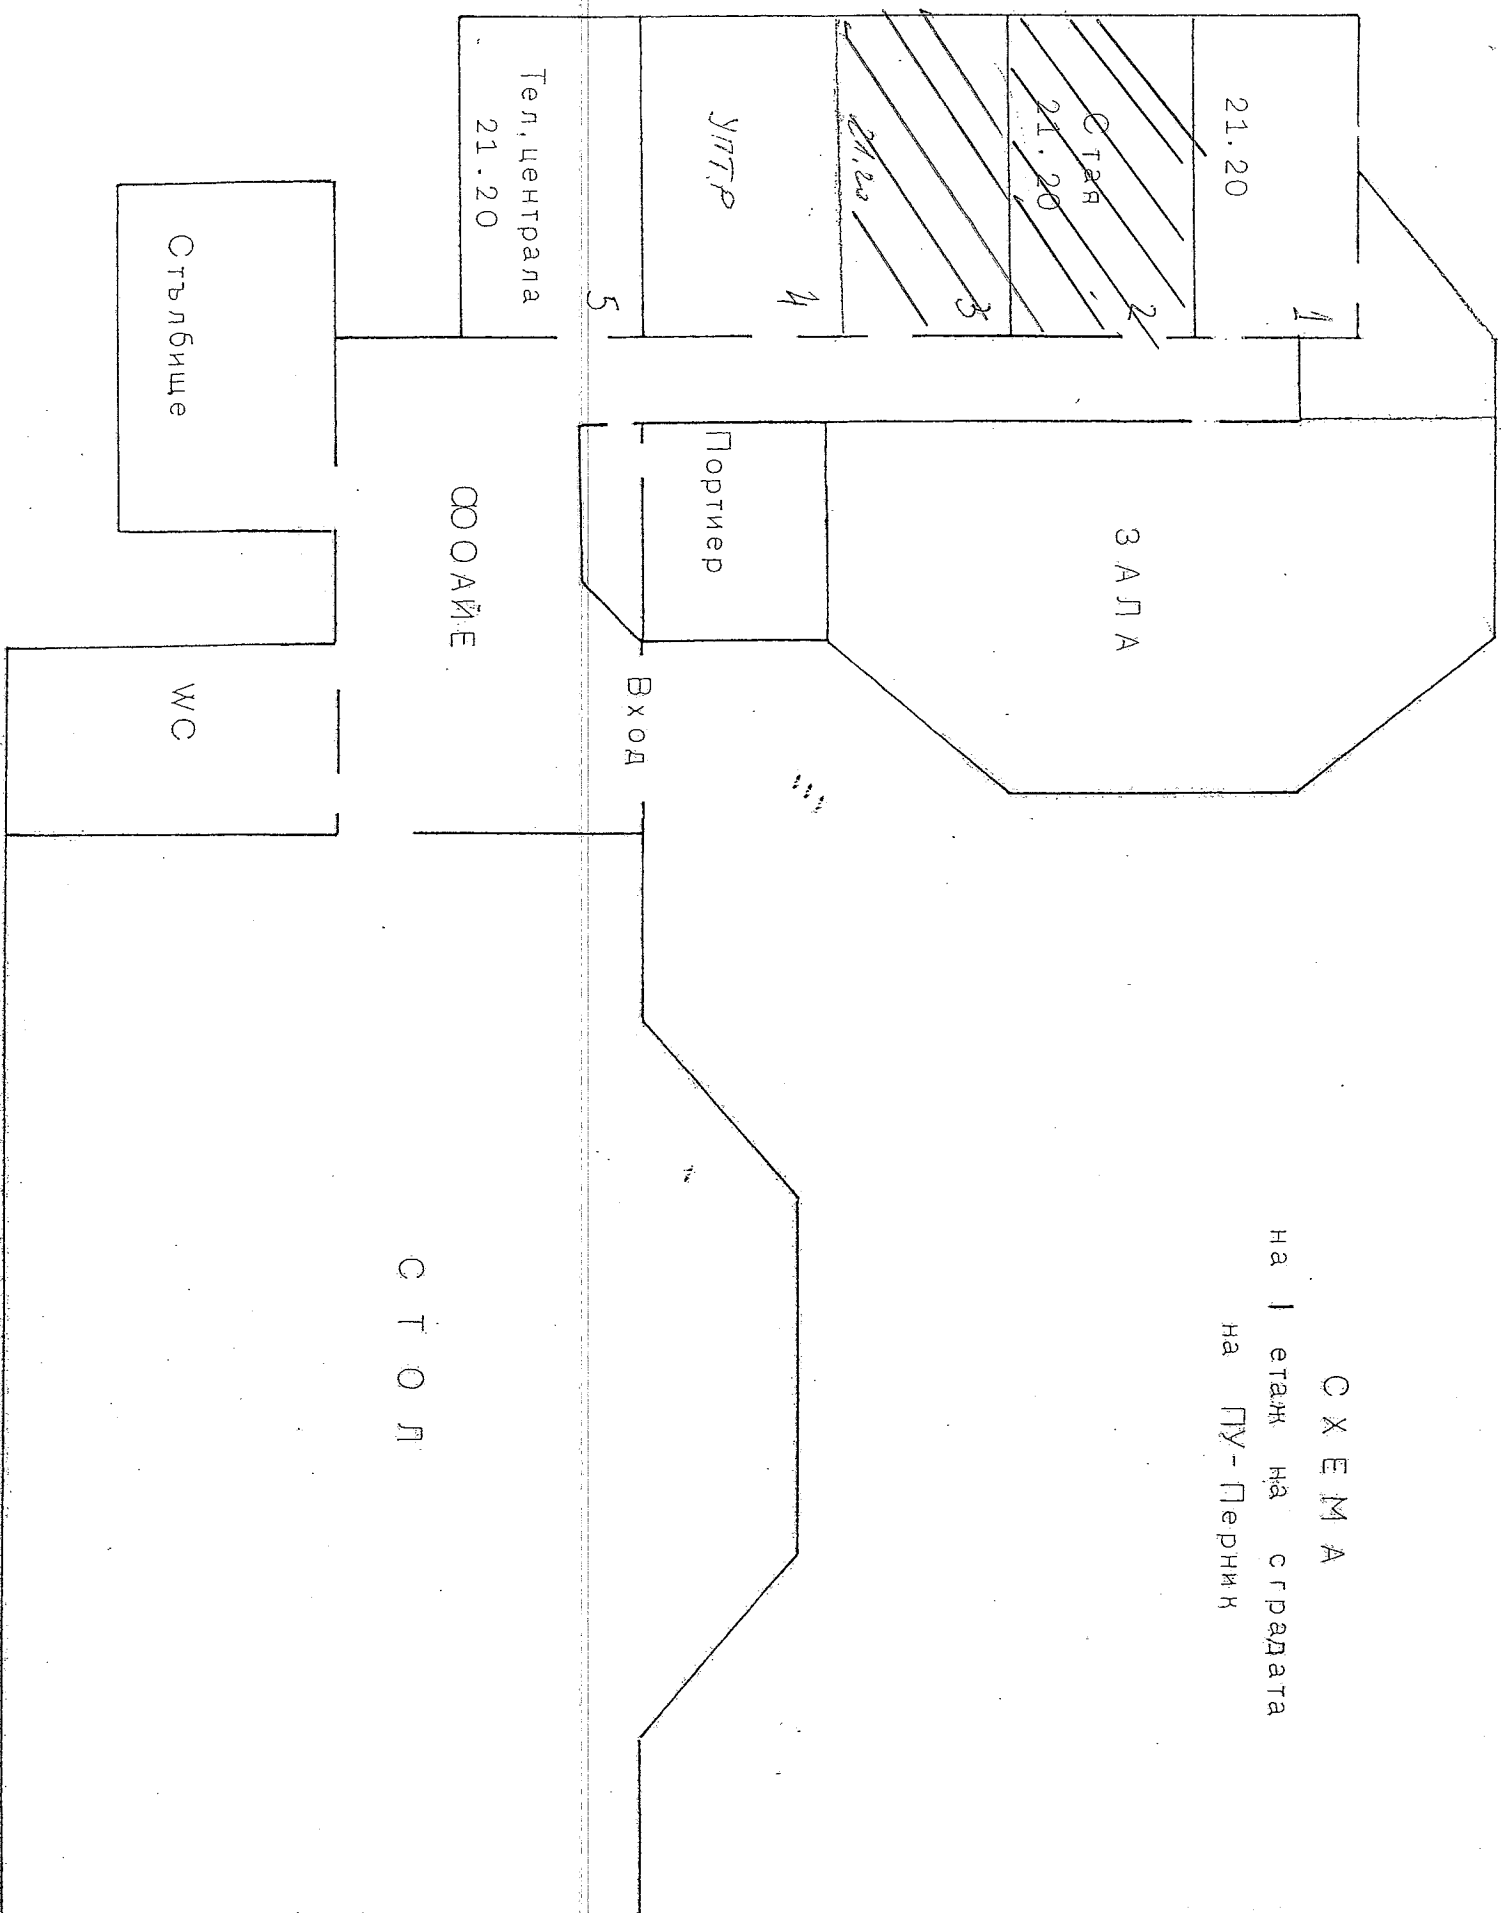

ИЯ - ПЕРИОД

