



НАДЪБЖЕН РАЗРЕЗ М 1:100

ВАНН ЗА ЕКЗЕРЦИЦИИ
ИНВЕСТИТОР: *БГ*
ИЗВЕЛИТЕЛ: *А*
ПРОЕКТАНТ: *М*

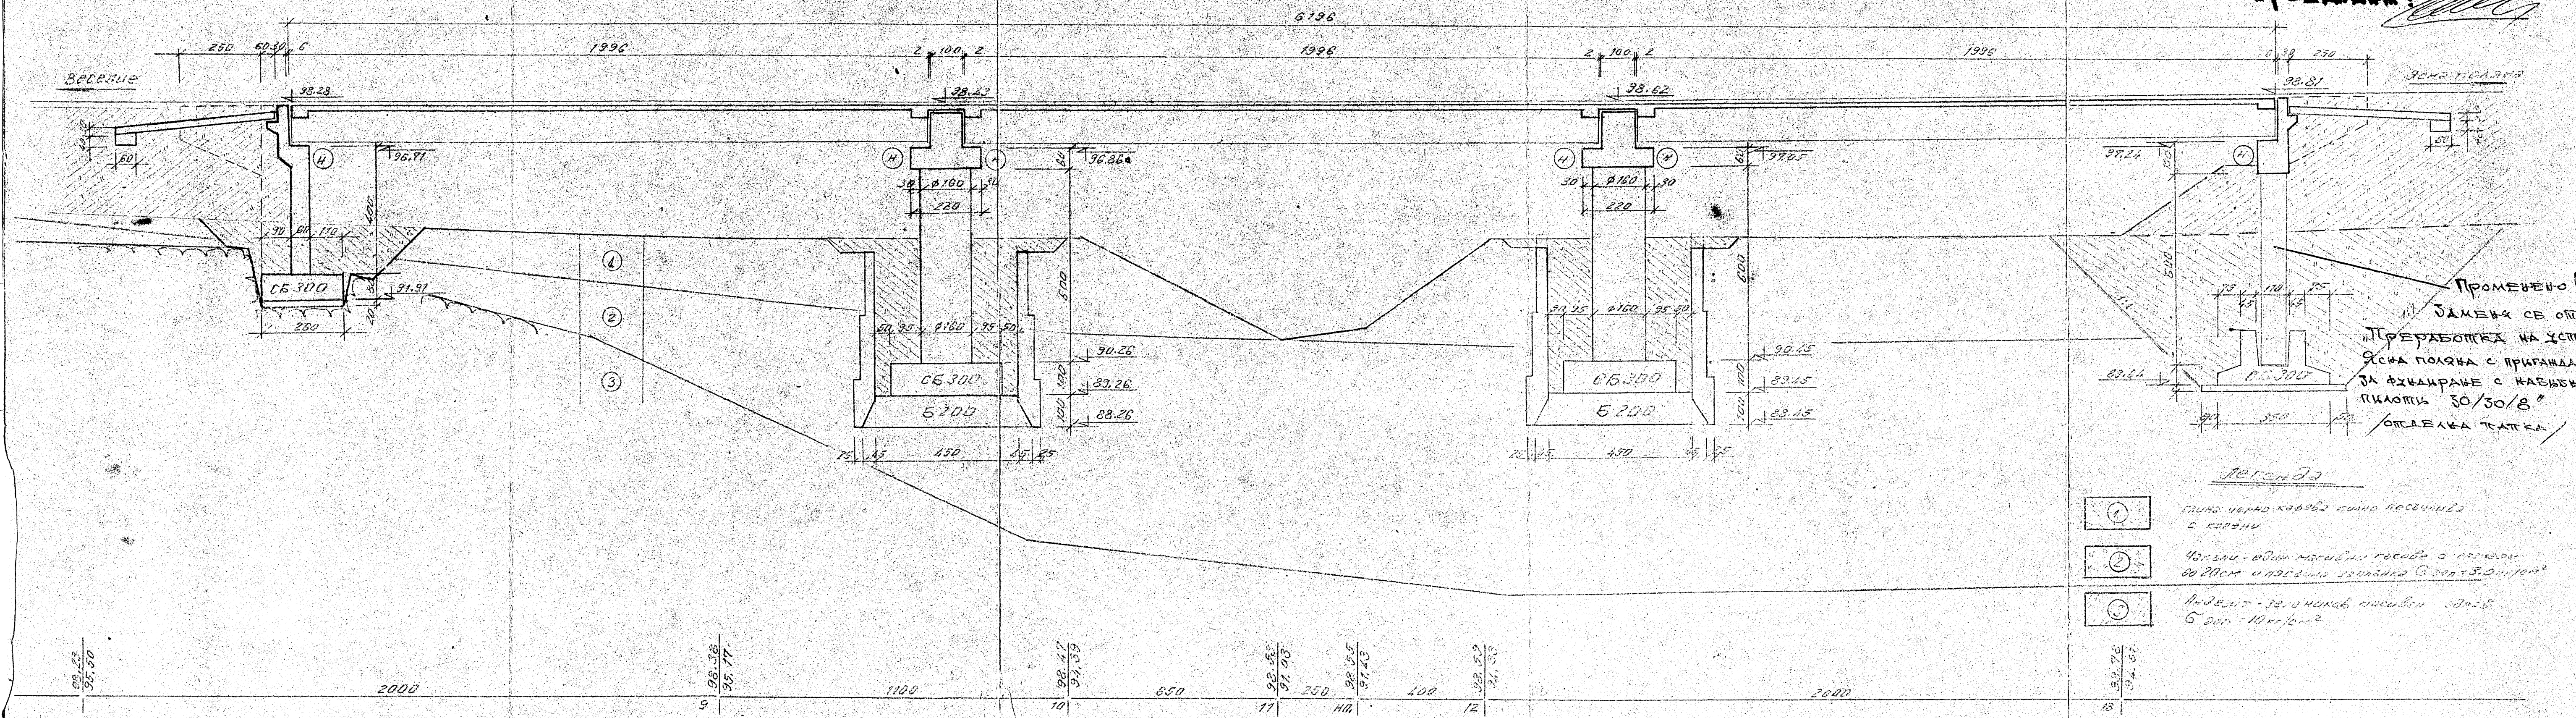

ПРОДОЛЖЕНИЕ М 1:100

МОНТАЖЕН ПЛАН

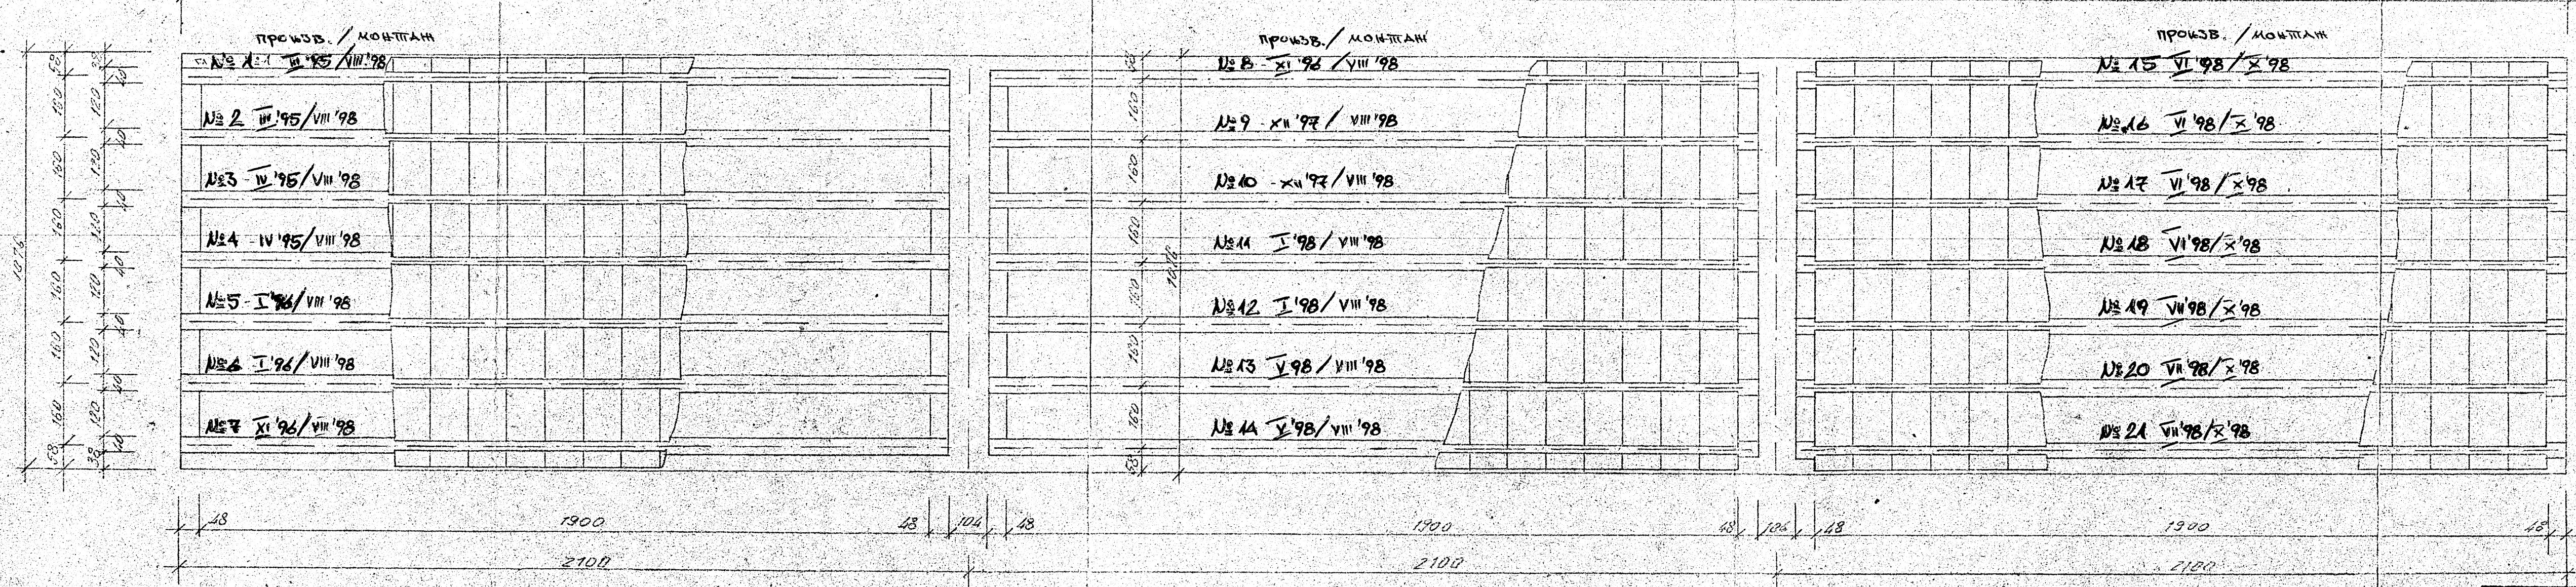

КАЧЕСТВЕН ТЕХНИЧЕСКИ КОНТРОЛ
проверил: *С* дата: 30.06.97
контролен специ: *Печински*

ГЛАВНО УПРАВЛЕНИЕ НА ПЪТИЩАТА				
ИПП „ПЪТПРОЕКТ“				
обект	ИЗП. ВЕСЕЛИЕ - ПРИМОРСКО			
позова	ПЪТНА ПОСТ. ПОПРАВКА НА ПЪТ			
фаза	ПРОЕКТИРОВАНИЕ			
съдържание	НАДЪБЖЕН РАЗРЕЗ			
Код	съвместност	име, фамилия	подпис	дата
машаб	р-л група	име, фамилия	подпис	дата
№ на черт.	н-к отдел	име, фамилия	подпис	дата
размер	зам. директор	име, фамилия	подпис	дата
	директор	име, фамилия	подпис	дата